
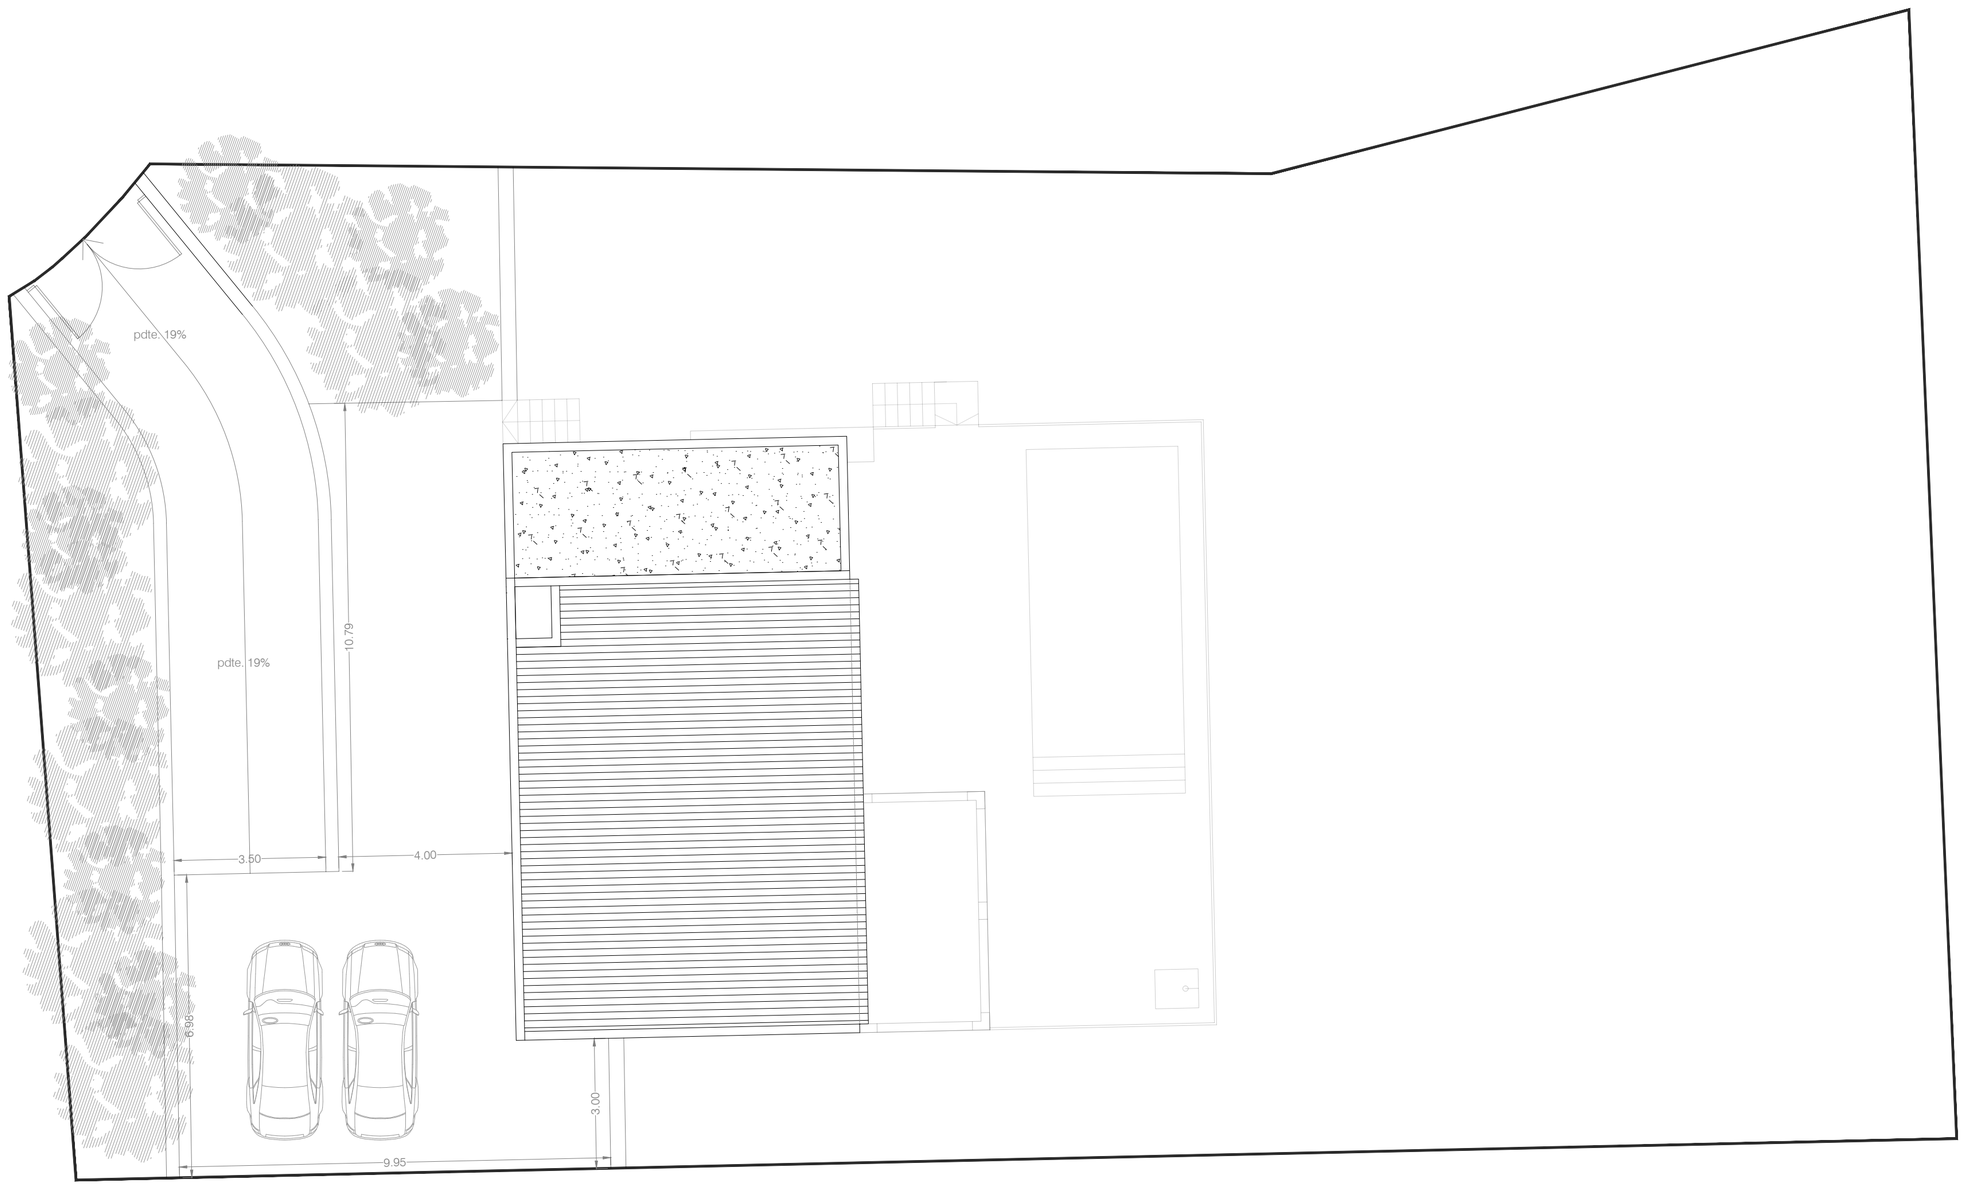


Tipo de proyecto: PROYECTO BÁSICO DE VIVIENDA UNIFAMILIAR AISLADA CON PISCINA		OLEAHOME ARCHITECTURE	
Promotor: MARK WOOLLARD Dirección: Urb. Benarrosa Gardens 19, Alcalalí (Alicante)	Arquitecto: LLAGARIA CARAVACA, ÀNGEL nº colegiado 13.429		
PLANO: GENERAL PARCELA	Constructor: GRUPO LLAGARD S.L.	Fecha: Febrero 2025 Escala: 1/100	Plano: 06

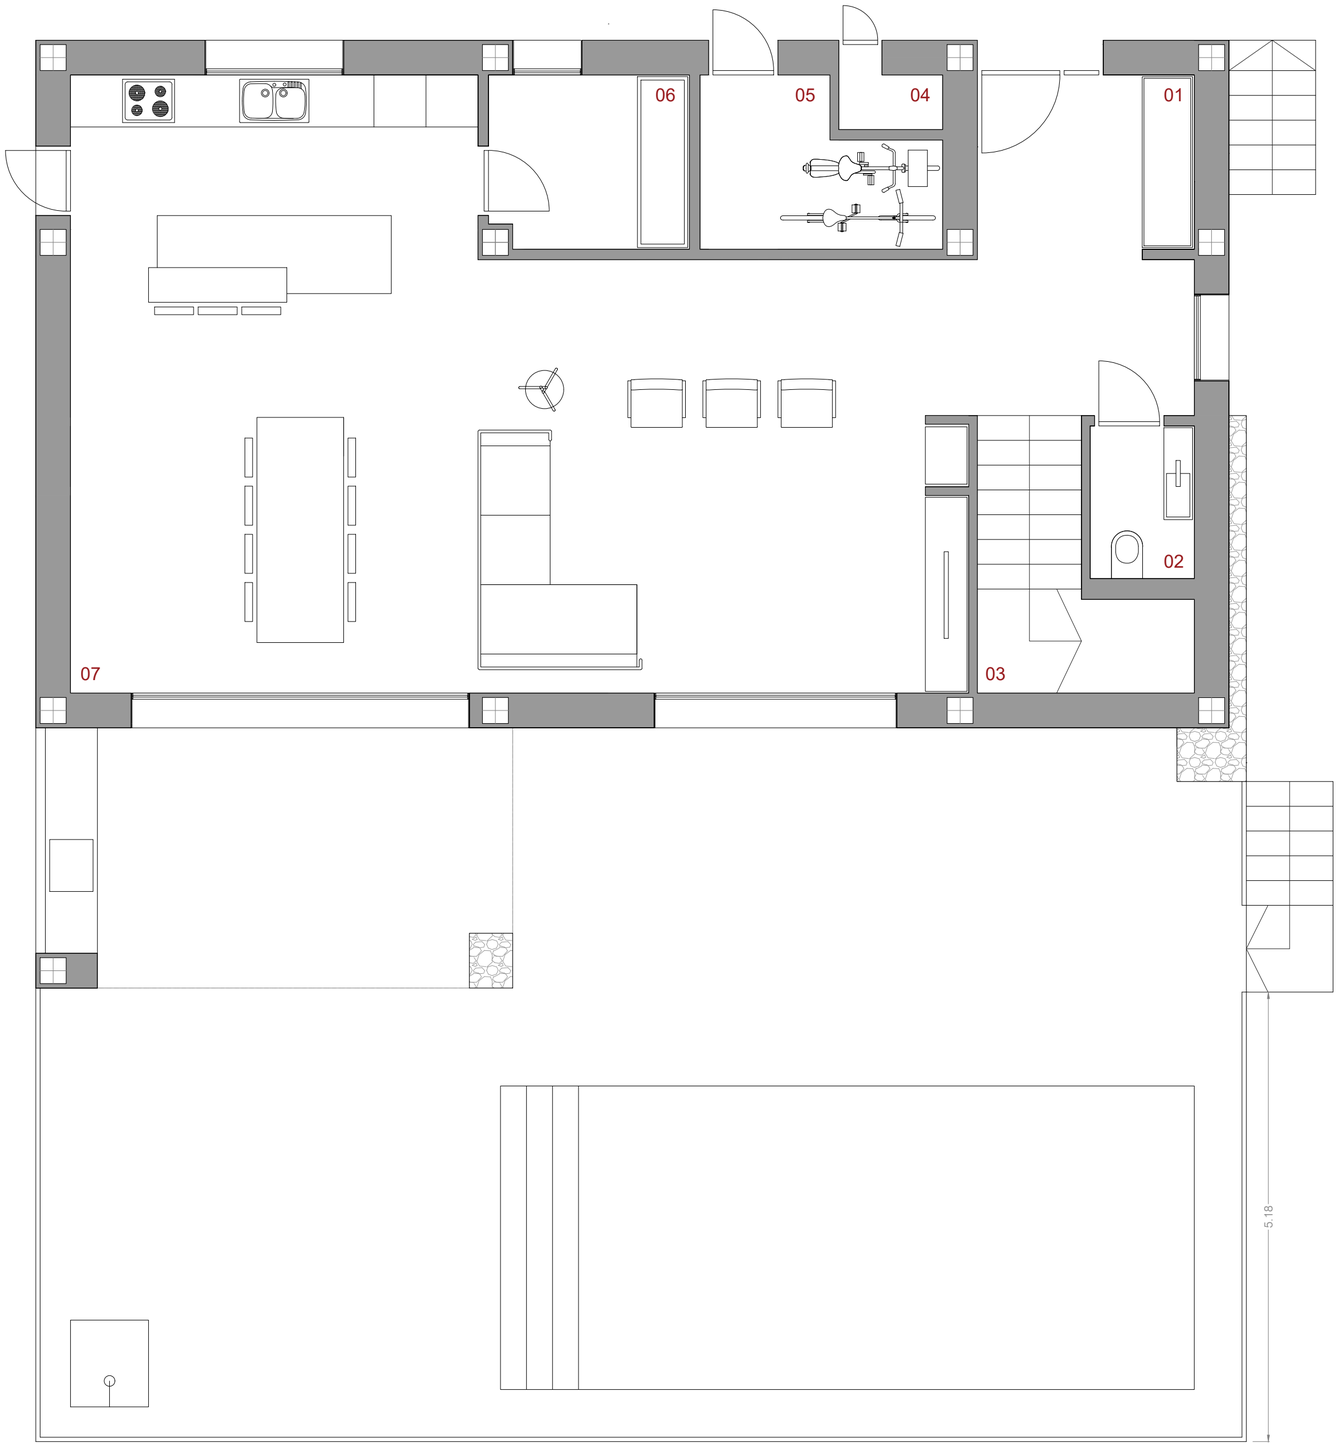

		SUP. ÚTIL
PLANTA BAJA		
01	RECIBIDOR	9,81 m²
02	ASEO	2,13 m²
03	ESCALERA	7,80 m²
04	ARMARIO INSTALACIONES PB	0,93 m²
05	TRASTERO	4,65 m²
06	DESPENSA-LAVADERO	4,60 m²
07	SALÓN-COMEDOR-COCINA	61,92 m²
PLANTA PRIMERA		
08	DISTRIBUIDOR	15,28 m²
09	ARMARIO INSTALACIONES P1	0,94 m²
10	TRASTERO 2	1,54 m²
11	BAÑO 2	7,37 m²
12	BAÑO DORM. PPAL.	6,58 m²
13	DORMITORIO PPAL.	24,02 m²
14	DORMITORIO 2	11,35 m²
15	DORMITORIO 3	11,87 m²
TOTAL PROYECTO		**170,79 m²**

Tipo de proyecto:

PROYECTO BÁSICO DE VIVIENDA UNIFAMILIAR AISLADA CON PISCINA

Promotor: MARK WOOLLARD

Dirección: Urb. Benarrosa Gardens 19, Alcalalí (Alicante)

Arquitecto:

LLAGARIA CARAVACA, ÀNGEL nº colegiado 13.429

OLEAHOME ARCHITECTURE

PLANO:

DISTRIBUCIÓN PLANTA BAJA


Constructor:

GRUPO LLAGARD S.L.

Fecha: Febrero 2025

Escala: 1/50

Plano: 07

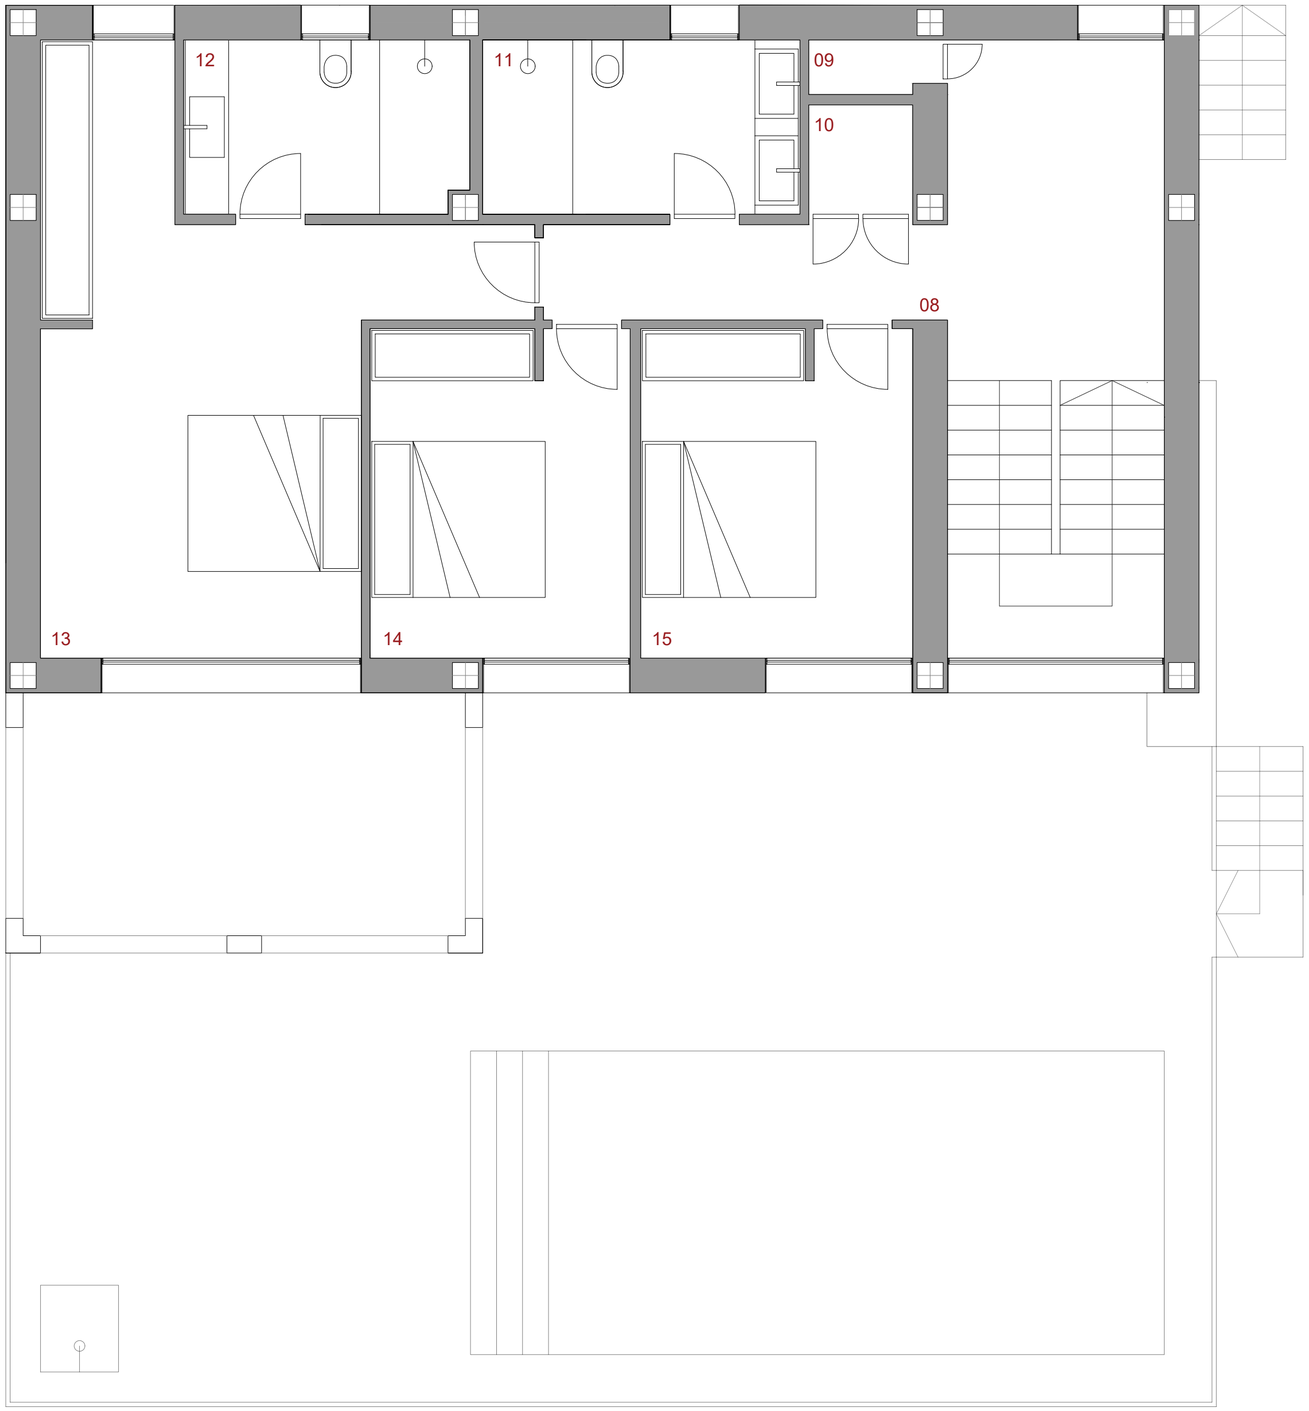

		SUP. ÚTIL
PLANTA BAJA		
01	RECIBIDOR	9,81 m²
02	ASEO	2,13 m²
03	ESCALERA	7,80 m²
04	ARMARIO INSTALACIONES PB	0,93 m²
05	TRASTERO	4,65 m²
06	DESPENSA-LAVADERO	4,60 m²
07	SALÓN-COMEDOR-COCINA	61,92 m²
PLANTA PRIMERA		
08	DISTRIBUIDOR	15,28 m²
09	ARMARIO INSTALACIONES P1	0,94 m²
10	TRASTERO 2	1,54 m²
11	BAÑO 2	7,37 m²
12	BAÑO DORM. PPAL.	6,58 m²
13	DORMITORIO PPAL.	24,02 m²
14	DORMITORIO 2	11,35 m²
15	DORMITORIO 3	11,37 m²
TOTAL PROYECTO		**170,79 m²**

Tipo de proyecto:
PROYECTO BÁSICO DE VIVIENDA UNIFAMILIAR AISLADA CON PISCINA

Promotor: MARK WOOLLARD

Dirección: Urb. Benarrosa Gardens 19, Alcalalí (Alicante)

Arquitecto:
LLAGARIA CARAVACA, ÀNGEL nº colegiado 13.429

OLEAHOME ARCHITECTURE


PLANO:
DISTRIBUCIÓN PLANTA PRIMERA

Constructor:
GRUPO LLAGARD S.L.


Fecha: Febrero 2025

Escala: 1/50


Plano: 08

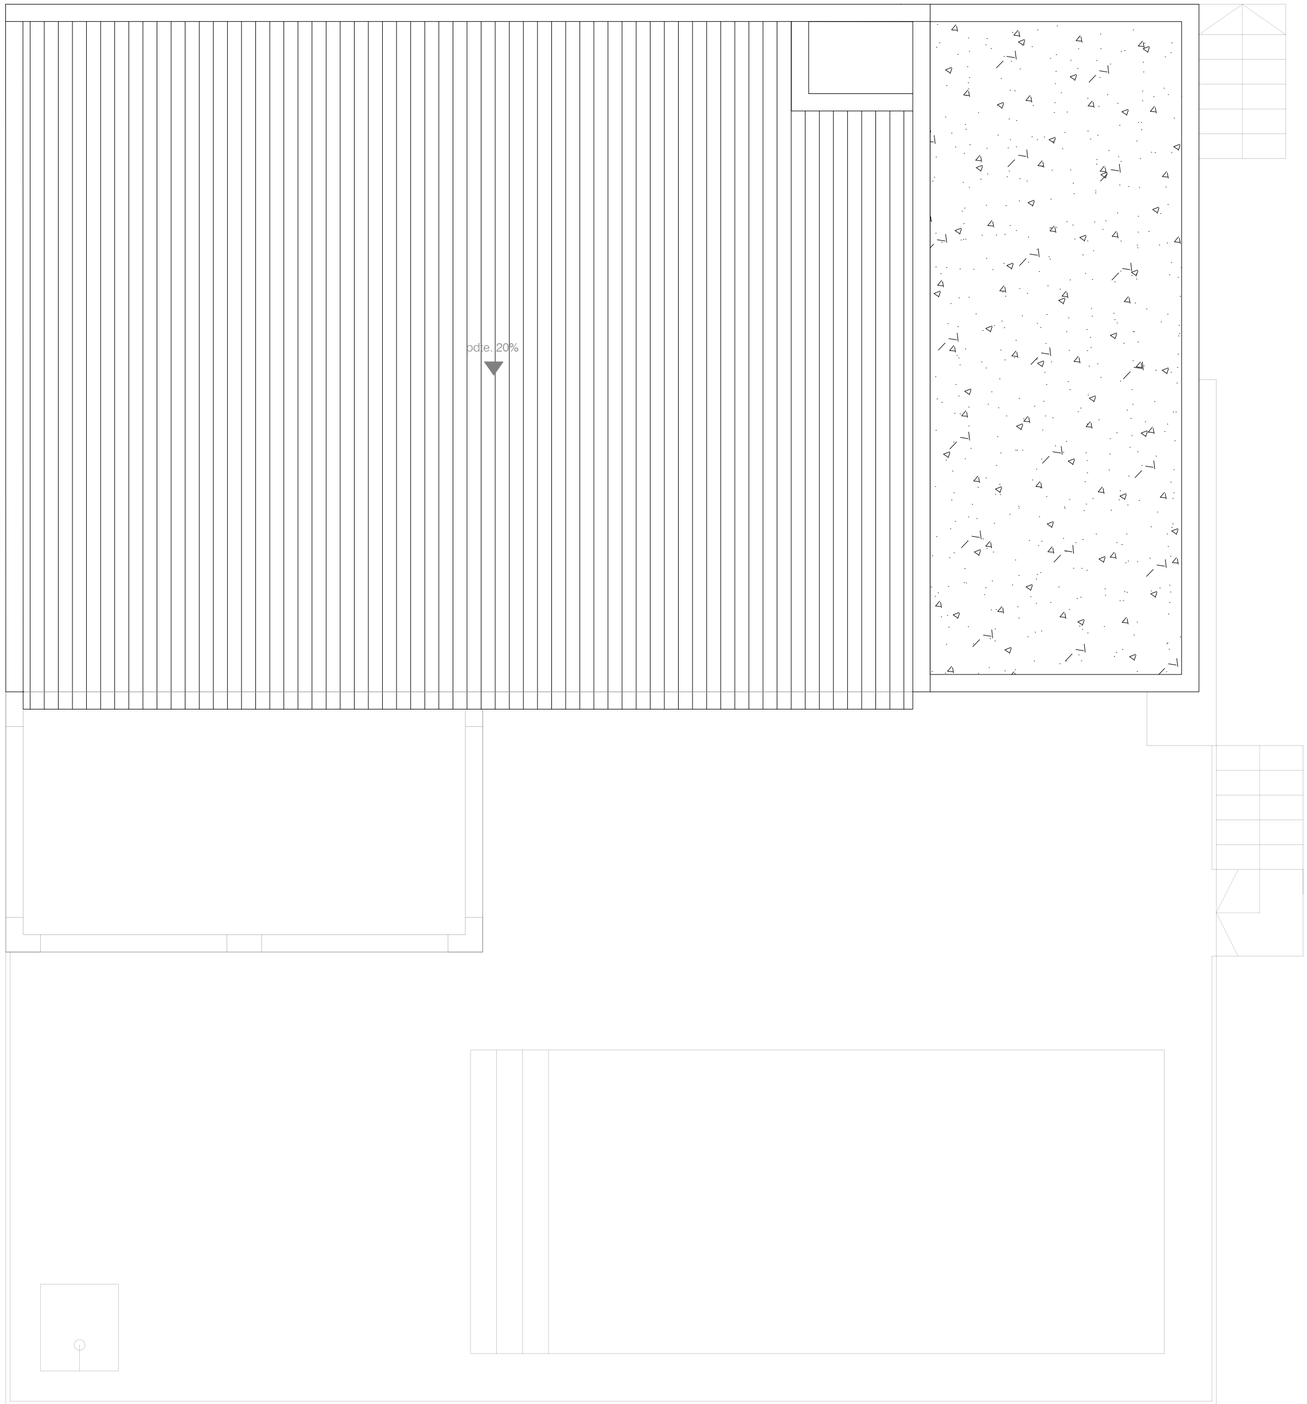


Tipo de proyecto: PROYECTO BÁSICO DE VIVIENDA UNIFAMILIAR AISLADA CON PISCINA		OLEAHOME ARCHITECTURE	
Promotor: MARK WOOLLARD Dirección: Urb. Benarrosa Gardens 19, Alcalalí (Alicante)	Arquitecto: LLAGARIA CARAVACA, ÀNGEL nº colegiado 13.429		
PLANO: DISTRIBUCIÓN PLANTA CUBIERTAS	Constructor: GRUPO LLAGARD S.L.	Fecha: Febrero 2025 Escala: 1/50	Plano: 09

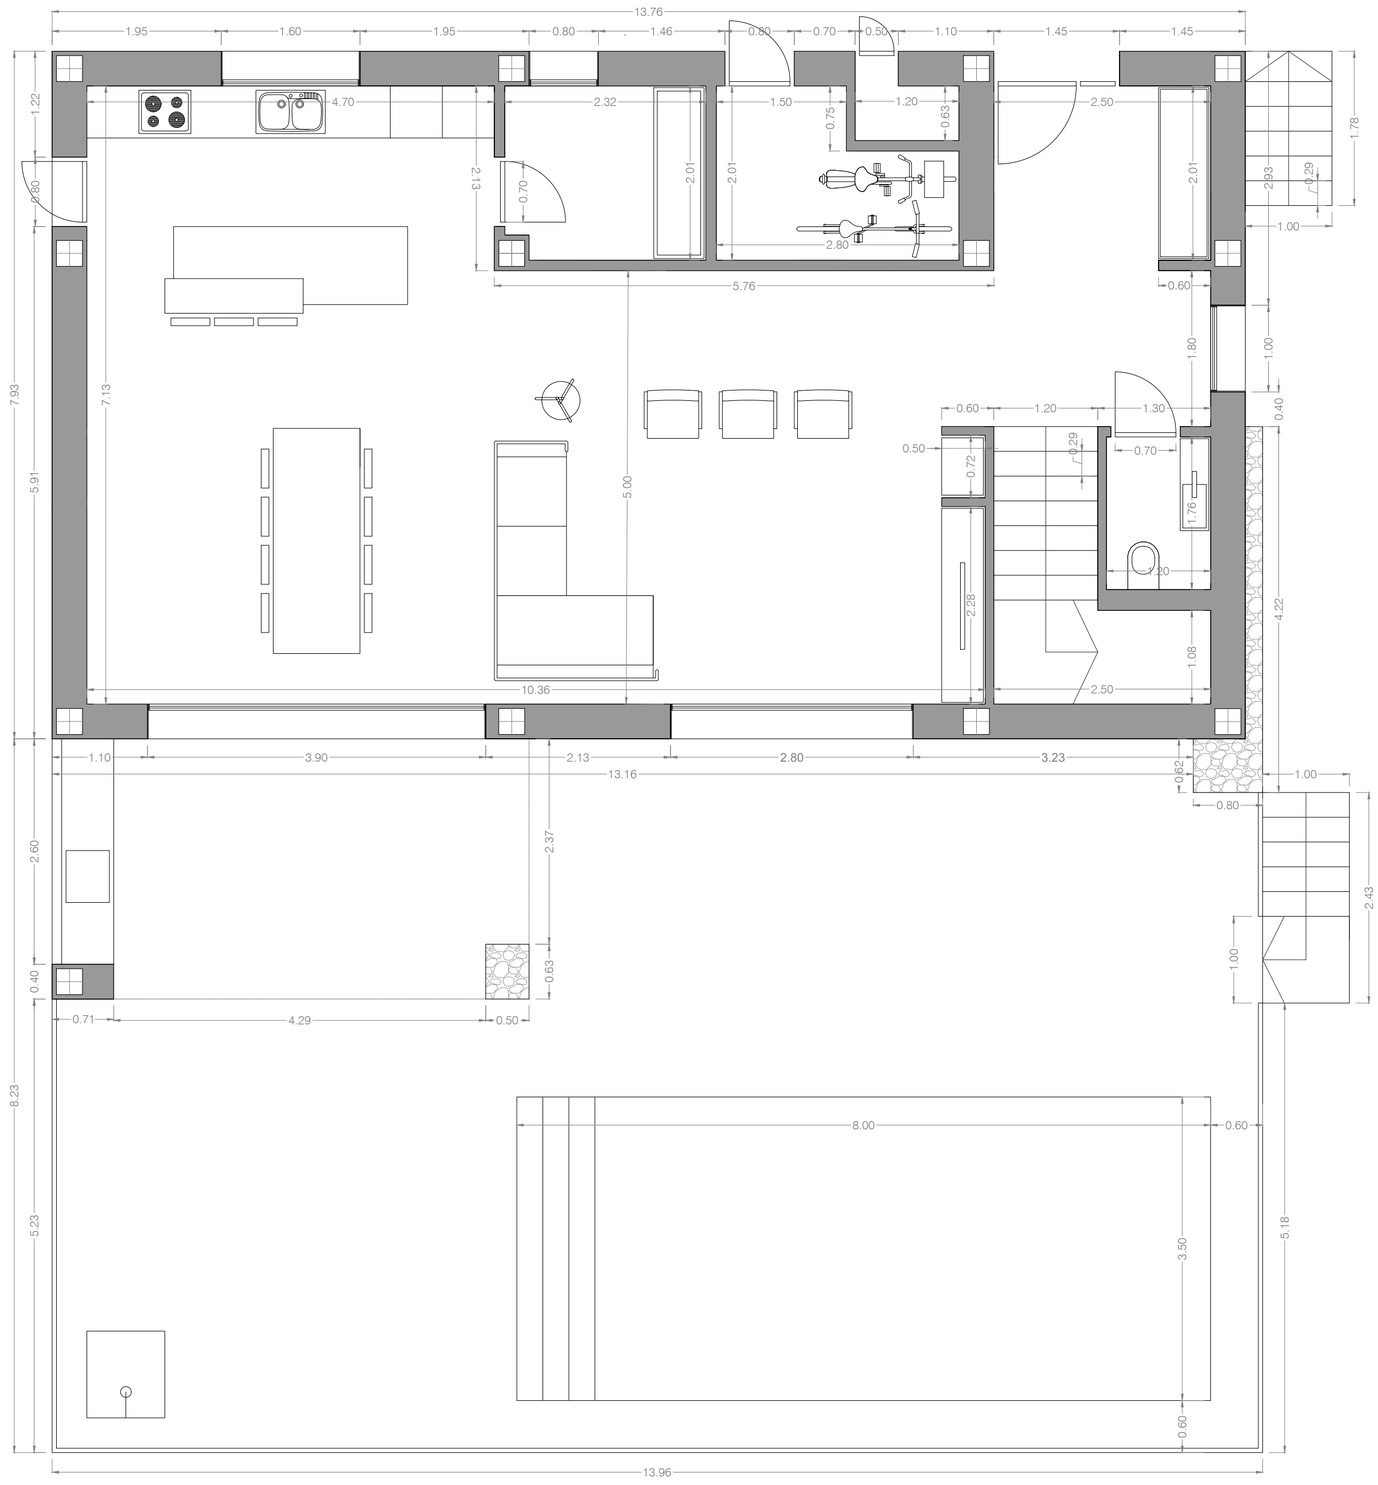

Tipo de proyecto: PROYECTO BÁSICO DE VIVIENDA UNIFAMILIAR AISLADA CON PISCINA			OLEAHOME ARCHITECTURE
Promotor: MARK WOOLLARD Dirección: Urb. Benarrosa Gardens 19, Alcalalí (Alicante)	Arquitecto: LLAGARIA CARAVACA, ÀNGEL nº colegiado 13.429		
PLANO: COTAS PLANTA BAJA	Constructor: GRUPO LLAGARD S.L.	Fecha: Febrero 2025 Escala: 1/50	Plano: 10

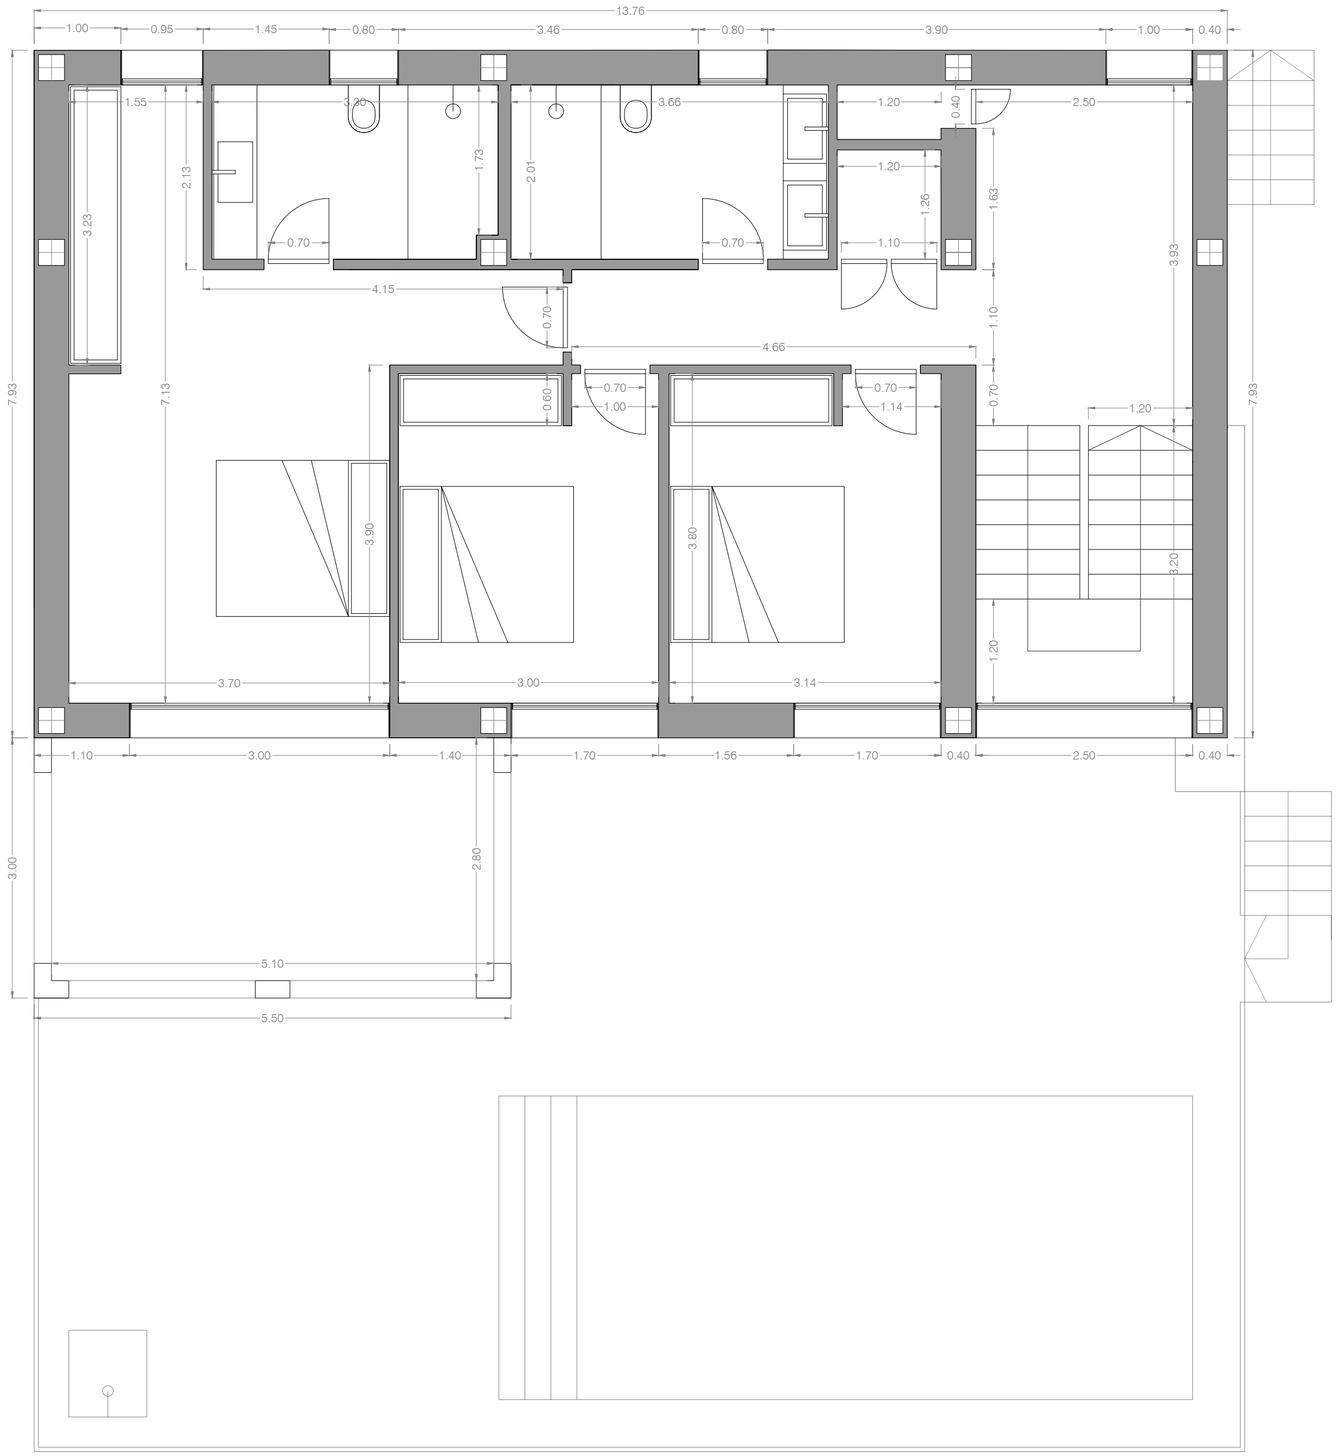

Tipo de proyecto: PROYECTO BÁSICO DE VIVIENDA UNIFAMILIAR AISLADA CON PISCINA		OLEAHOME ARCHITECTURE	
Promotor: MARK WOOLLARD Dirección: Urb. Benarrosa Gardens 19, Alcalalí (Alicante)	Arquitecto: LLAGARIA CARAVACA, ÀNGEL nº colegiado 13.429		
PLANO: COTAS PLANTA PRIMERA	Constructor: GRUPO LLAGARD S.L.	Fecha: Febrero 2025 Escala: 1/50	Plano: 11

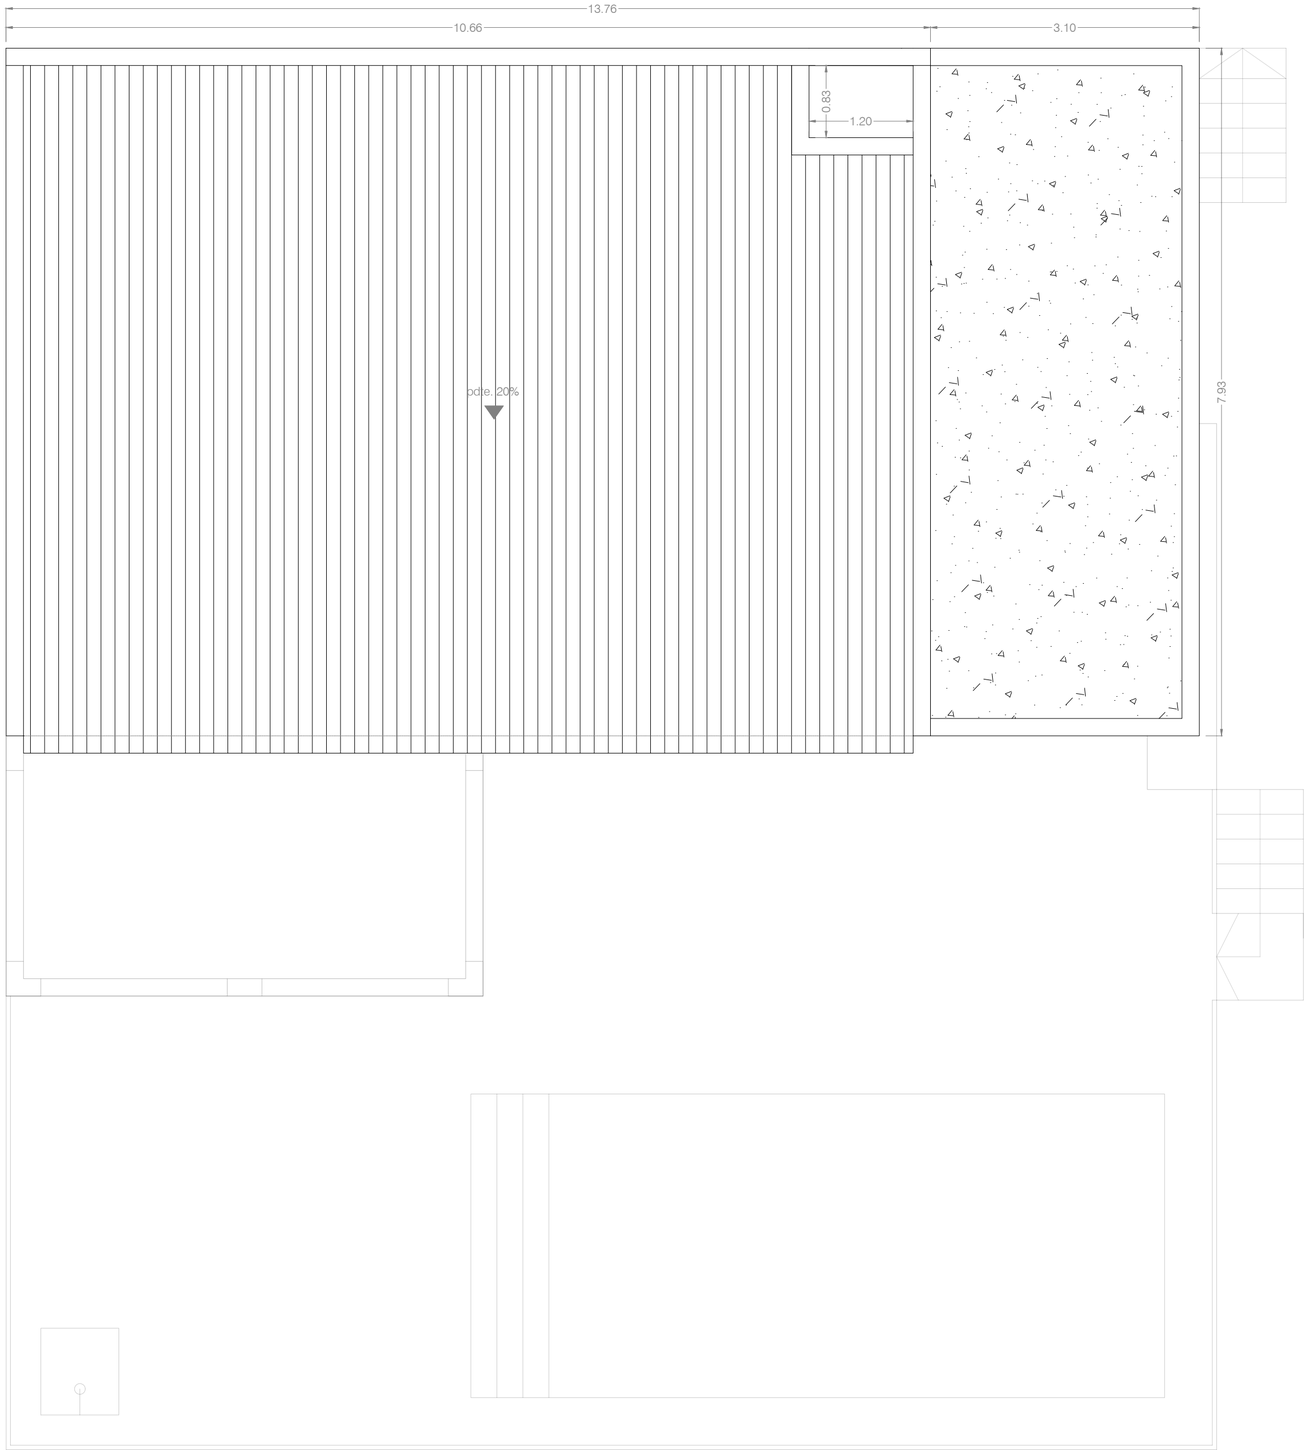

Tipo de proyecto: PROYECTO BÁSICO DE VIVIENDA UNIFAMILIAR AISLADA CON PISCINA		OLEAHOME ARCHITECTURE	
Promotor: MARK WOOLLARD Dirección: Urb. Benarrosa Gardens 19, Alcalalí (Alicante)	Arquitecto: LLAGARIA CARAVACA, ÀNGEL nº colegiado 13.429		
PLANO: COTAS PLANTA CUBIERTAS	Constructor: GRUPO LLAGARD S.L.	Fecha: Febrero 2025 Escala: 1/50	Plano: 12