
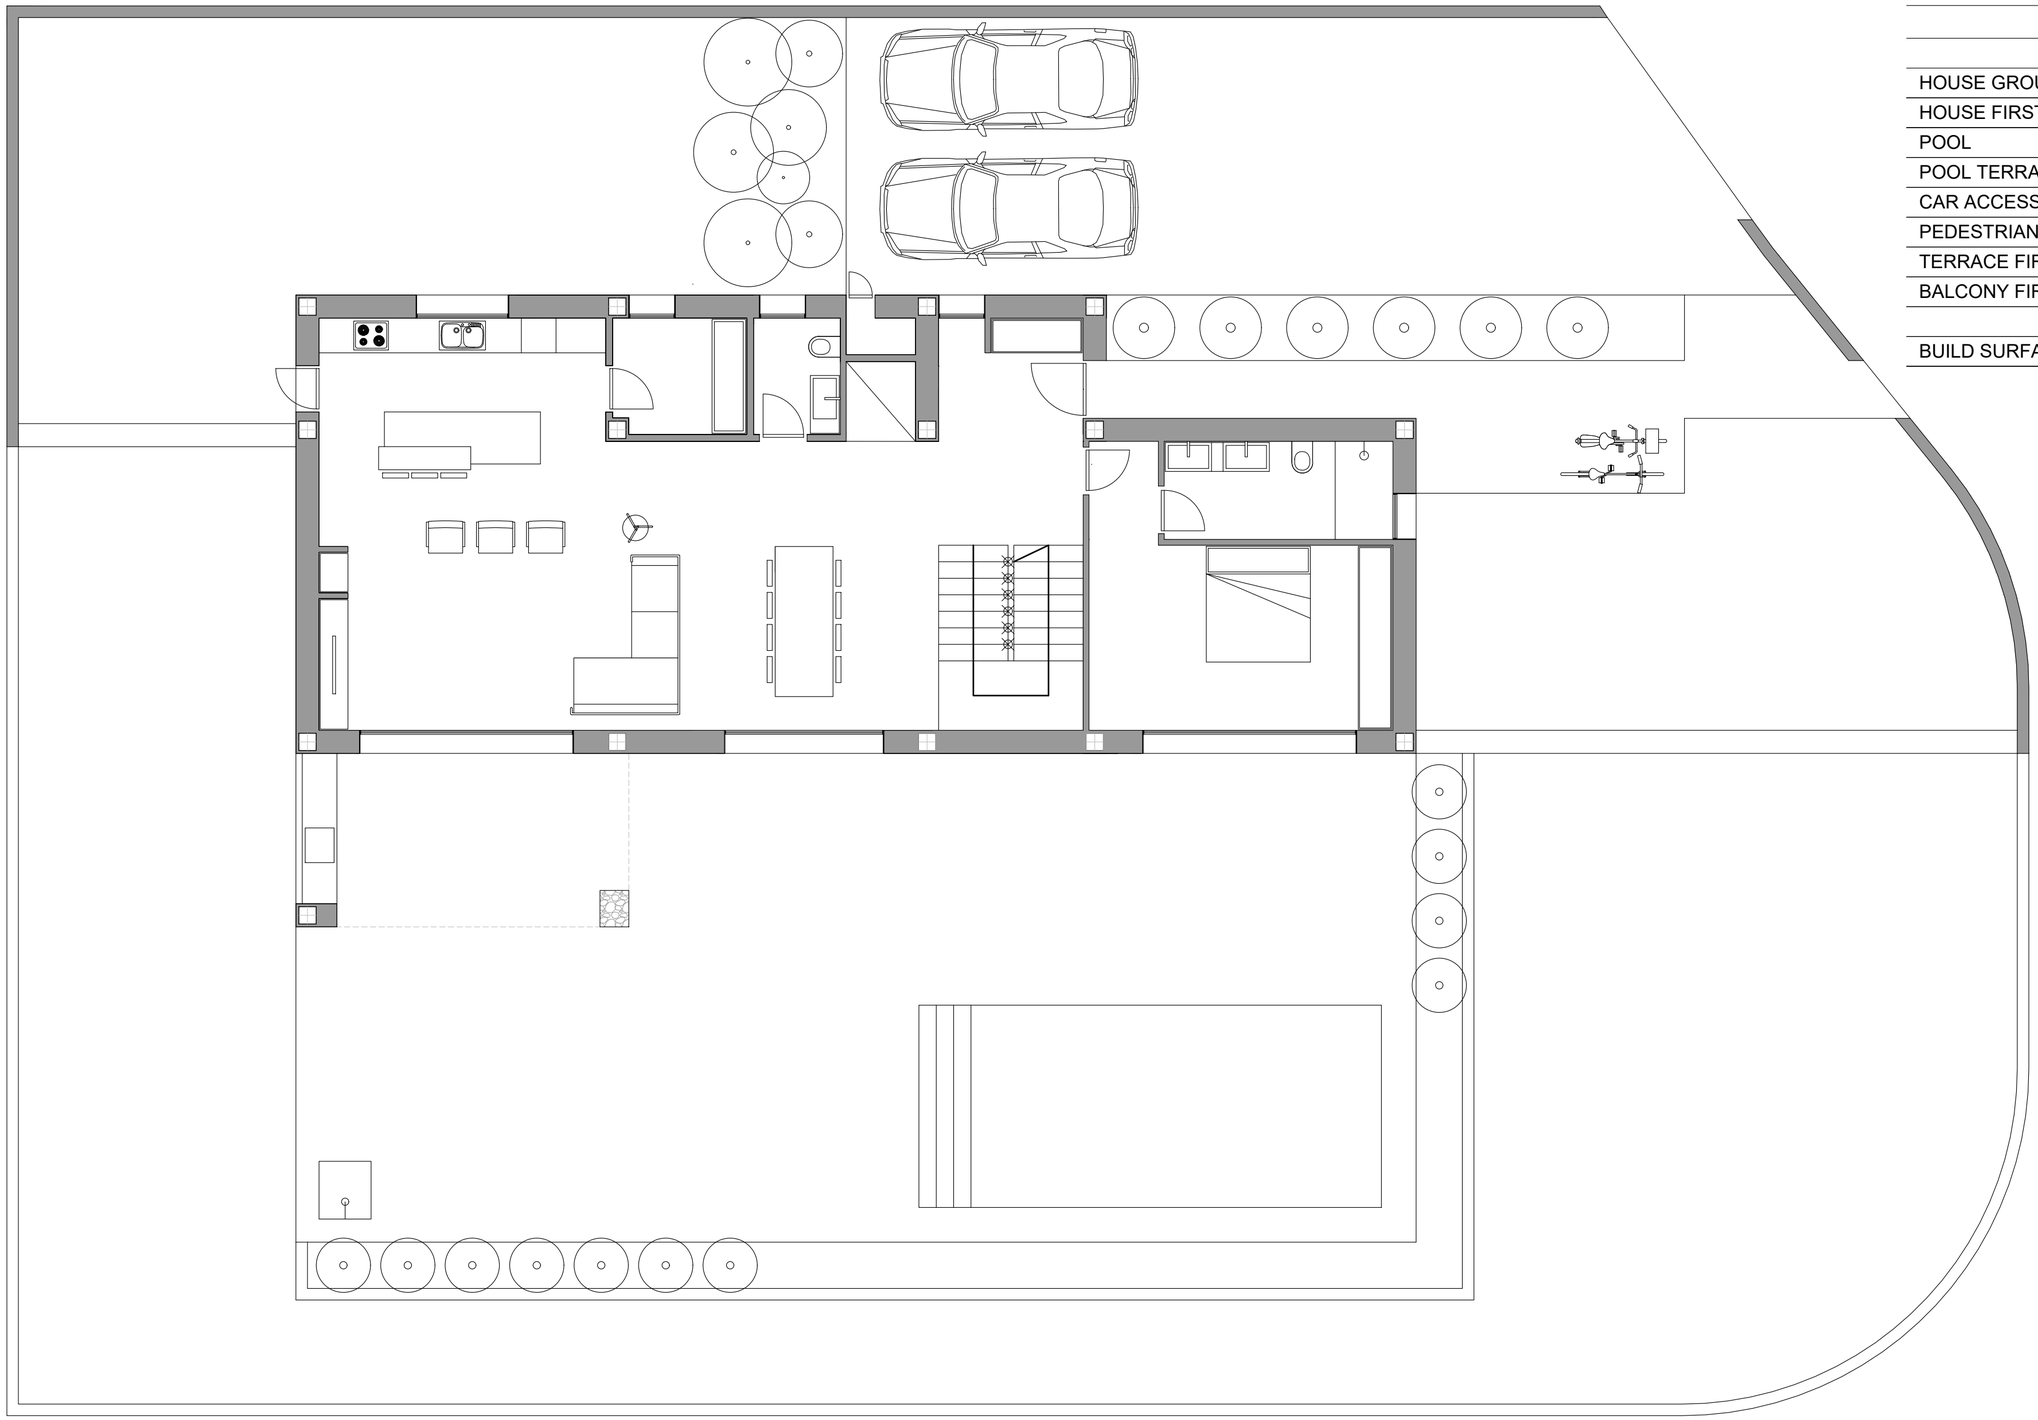


BUILD SURFACE	
HOUSE GROUNDFLOOR	142.17 m2
HOUSE FIRST FLOOR	111.18 m2
POOL	28.00 m2
POOL TERRACE	135.78 m2
CAR ACCESS	71.16 m2
PEDESTRIAN ACCESS	22.23 m2
TERRACE FIRST FLOOR	31.04 m2
BALCONY FIRST FLOOR	17.27 m2
BUILD SURFACE	558.83 m2

Tipo de proyecto: PROYECTO BÁSICO DE VIVIENDA UNIFAMILIAR AISLADA CON PISCINA		OLEAHOME ARCHITECTURE	
Promotor: SIEBE EVERS y REMKO DE WIT Situación: Calle Benissadevi nº02, 03724 Teulada (Alicante)	Arquitecto: LLAGARIA CARAVACA, ÀNGEL nº colegiado 13.429		
PLANO: DISTRIBUCIÓN; PLANTA BAJA	Constructor: GRUPO LLAGARD S.L.	Fecha: MARZO 2025 Escala: 1/75	Plano: 06

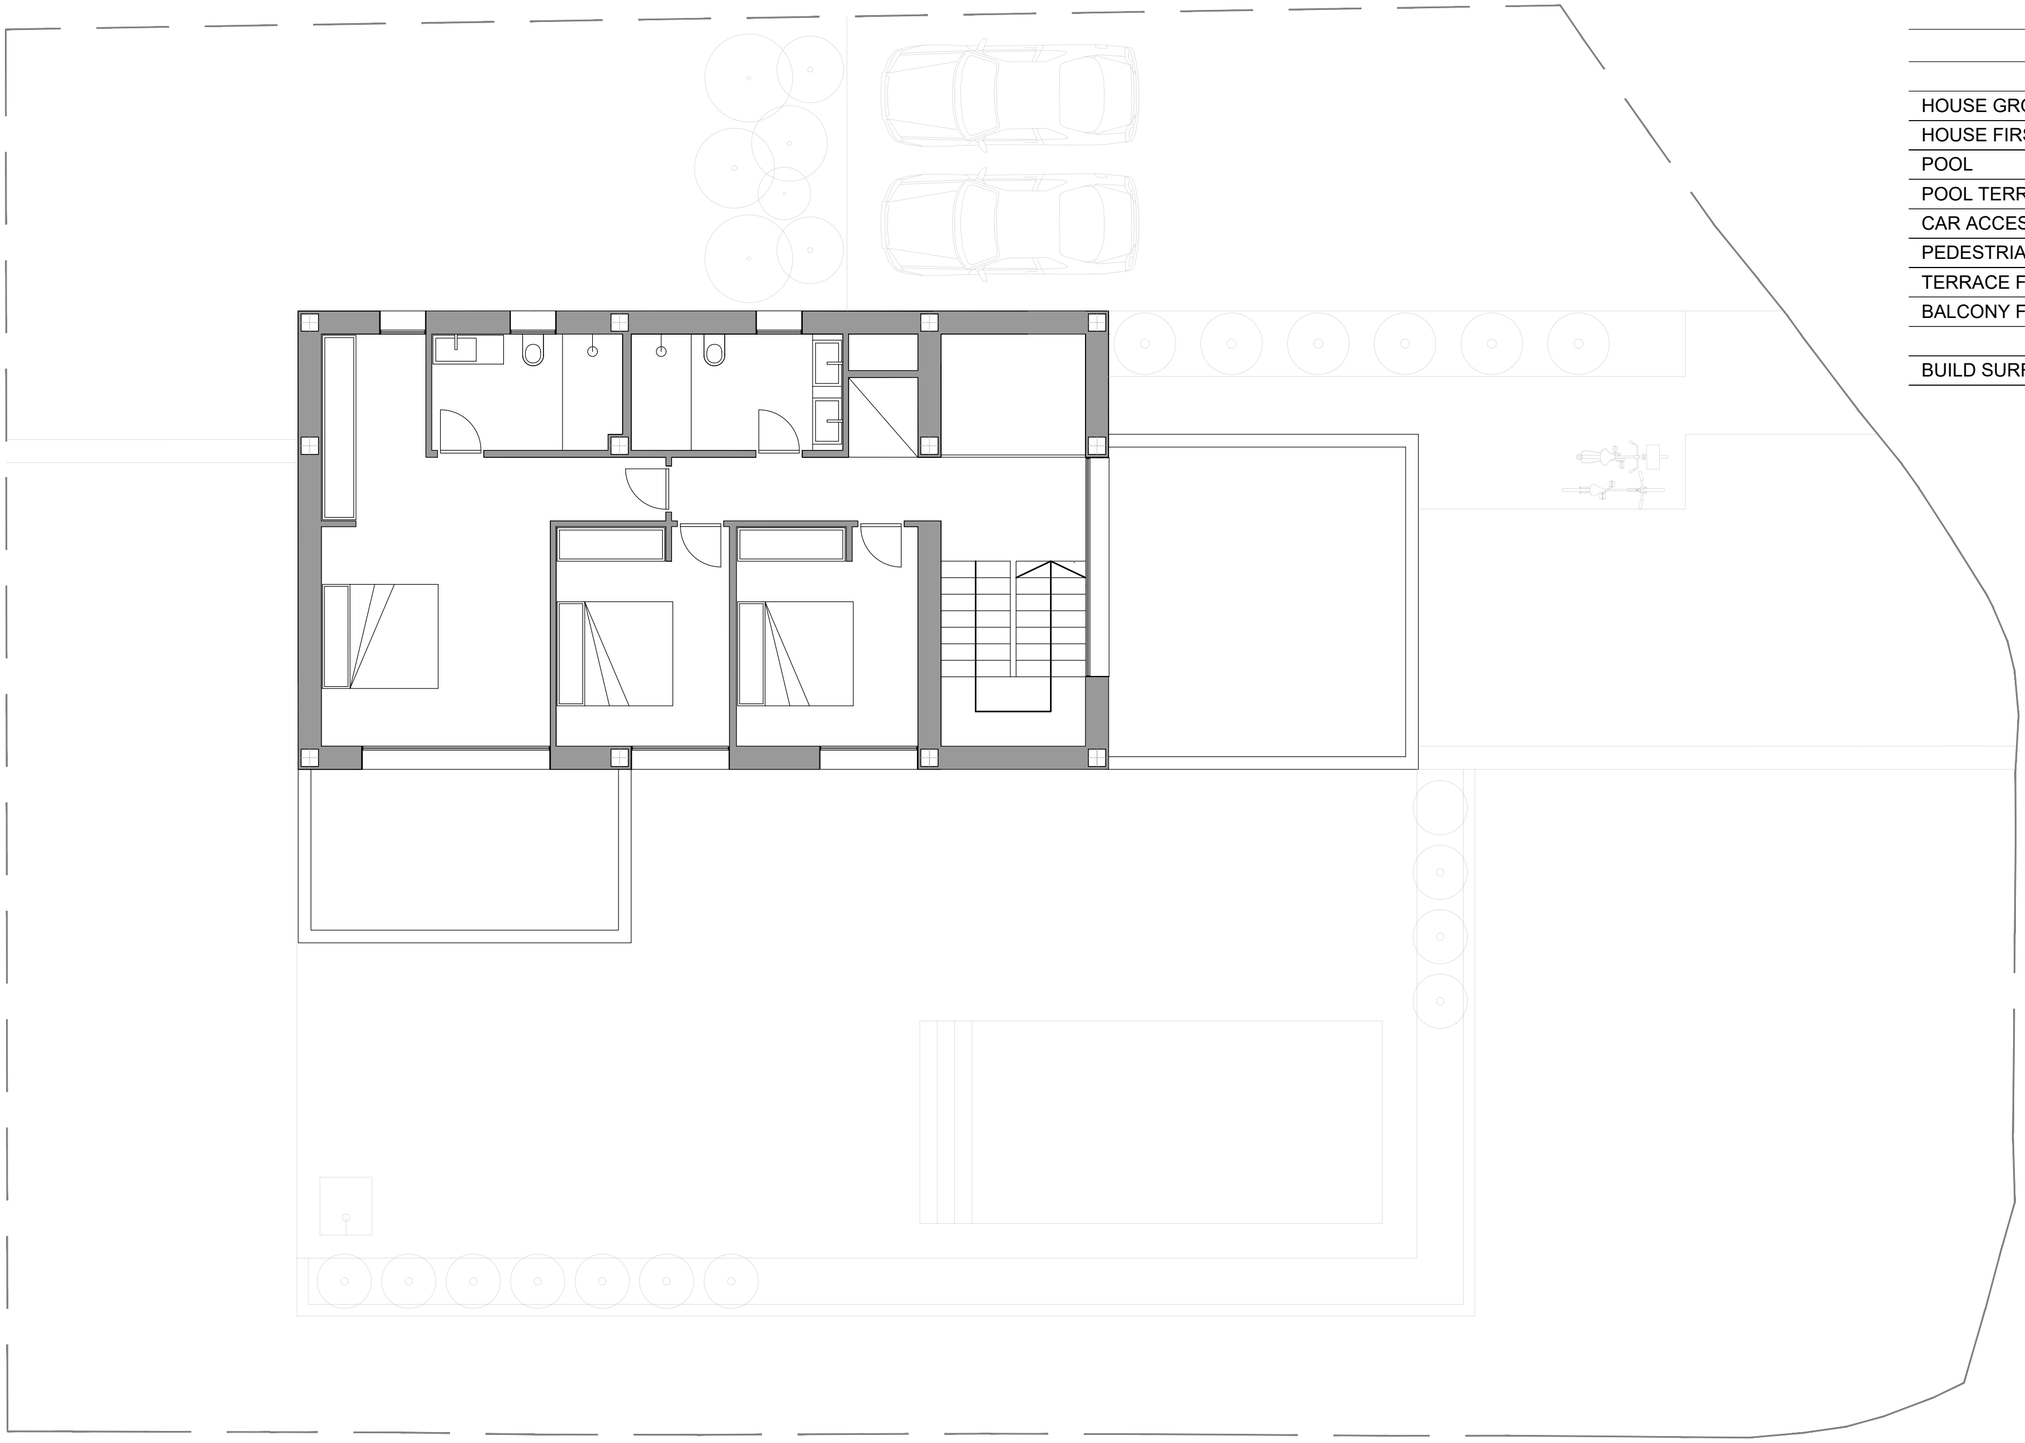

BUILD SURFACE	
HOUSE GROUNDFLOOR	142.17 m2
HOUSE FIRST FLOOR	111.18 m2
POOL	28.00 m2
POOL TERRACE	135.78 m2
CAR ACCESS	71.16 m2
PEDESTRIAN ACCESS	22.23 m2
TERRACE FIRST FLOOR	31.04 m2
BALCONY FIRST FLOOR	17.27 m2
BUILD SURFACE	558.83 m2

Tipo de proyecto: PROYECTO BÁSICO DE VIVIENDA UNIFAMILIAR AISLADA CON PISCINA		OLEAHOME ARCHITECTURE	
Promotor: SIEBE EVERS y REMKO DE WIT Situación: Calle Benissadevi nº02, 03724 Teulada (Alicante)	Arquitecto: LLAGARIA CARAVACA, ÀNGEL nº colegiado 13.429		
PLANO: DISTRIBUCIÓN; PLANTA BAJA	Constructor: GRUPO LLAGARD S.L.	Fecha: MARZO 2025 Escala: 1/75	Plano: 07